


KAPI - KAPICILI ÇİFT ZİLLİ KONUŞMA SİSTEMİ BAĞLANTI ŞEMASI (Santral Kod : 3011)

(DİĞER KATLARA GİDER)

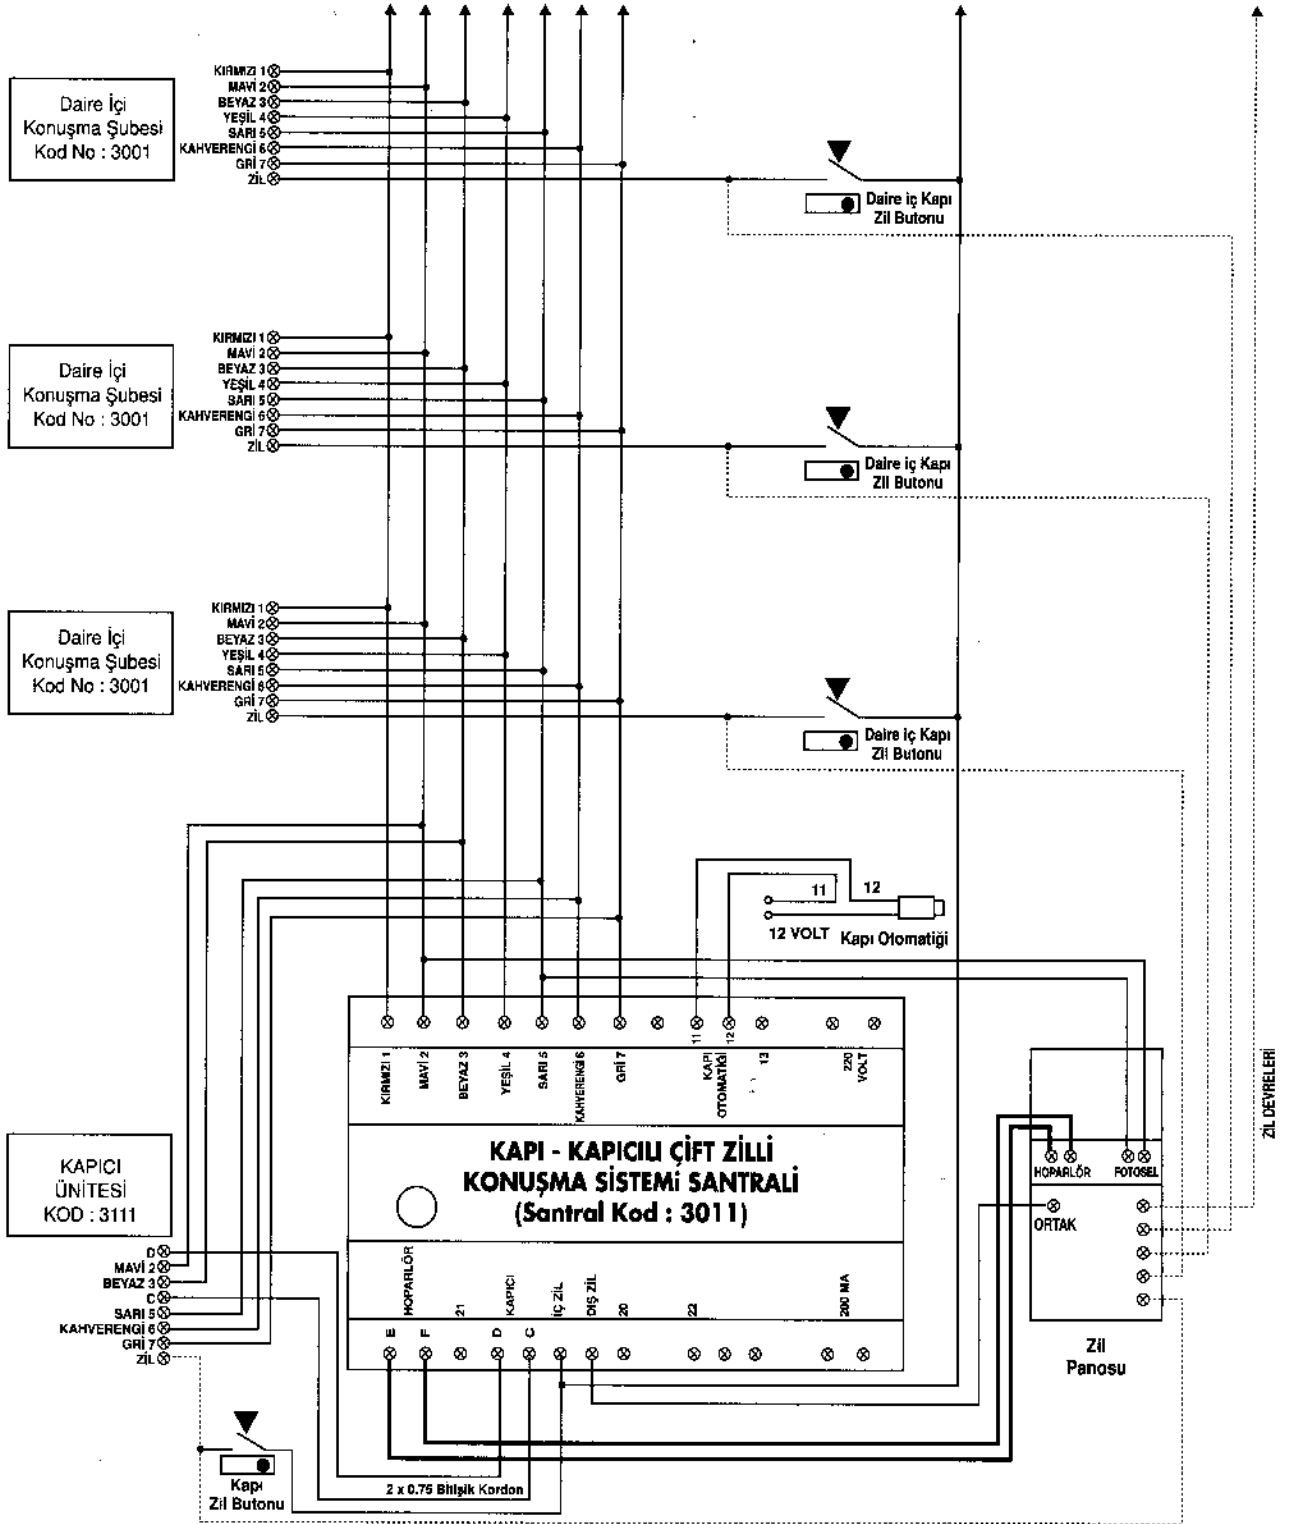

SİSTEMİN ÖZELLİKLERİ

- Dış kapı ve kapıcı ile konuşurken gizlilik vardır.
- Konuşma bittikten 13 sn. sonra otomatik kapanma.
- Fotoselli zil panosu gece otomatik olarak aydınlatma.
- Bir daire konuşma yaparken diğeri meşgul ikazlı.
- İç ve dış kapıdan farklı moledoli ve zaman ayarlı çalan elektronik zil.
- Sıva üstü montaj

ÖNEMLİ HATIRLATMA

- Santralden zil panosu çekilen hoparlör kablosu mutlaka blendajlı kablo yada 2 x 0.75 bitişik kordon olmalıdır.
- Kapı otomatığı için harici bir trafo kullanılmalıdır.