


## Kapıcısız Çift Zilli Santral Bağlantı Şeması (Santral Kod : 3012)

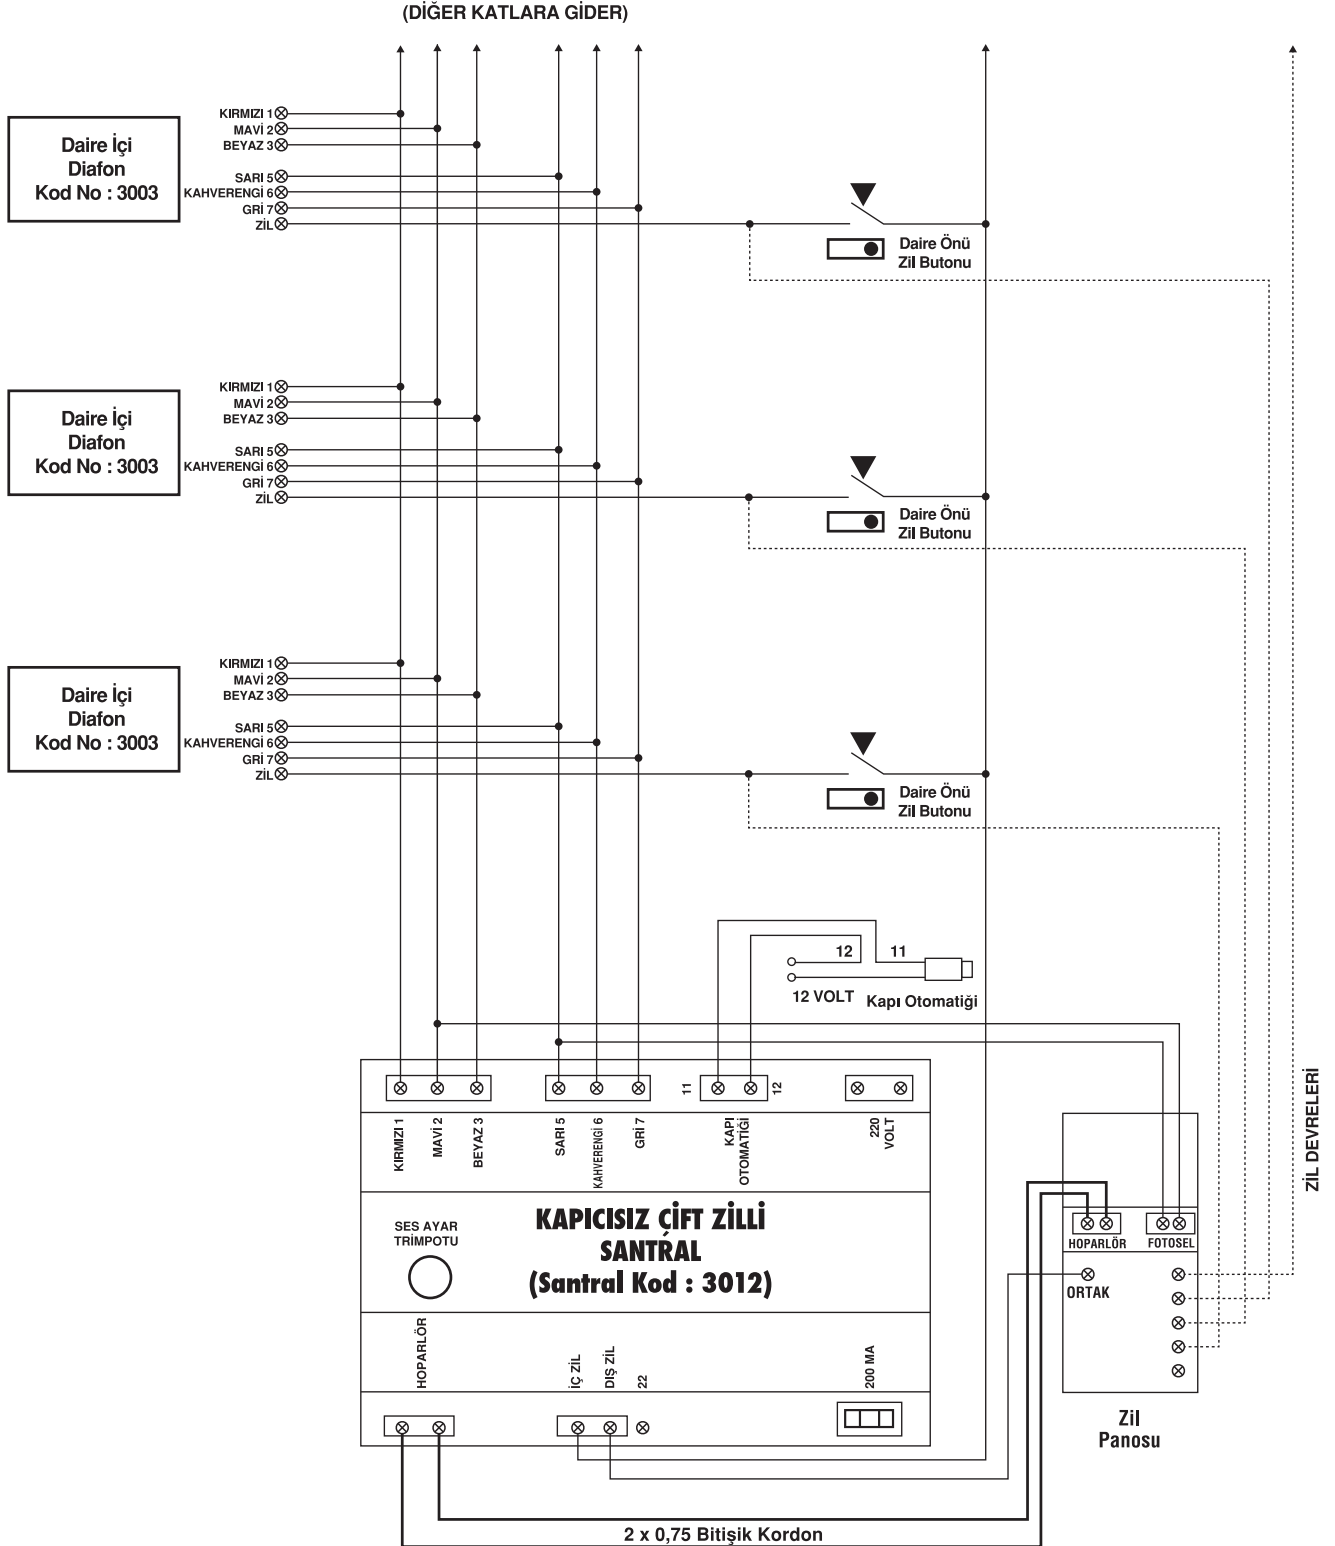

### SİSTEMİN ÖZELLİKLERİ

- Dış kapı ile konuşurken gizlilik vardır.
- Konuşma bittikten 13. sn. sonra otomatik kapanır.
- Fotoselli zil panosu gece otomatik olarak aydınlatma.
- Bir daire konuşma yaparken diğeri meşgul ikazlı.
- İç ve dış kapıdan farklı melodili zil.
- Sıva üstü montaj.

### ÖNEMLİ HATIRLATMA

- Santralden zil panosu çekilen hoparlör kablosu mutlaka blendajlı kablo yada 2x0.75 bitişik kordon olmalıdır.
- Kapı otomatığı için harici bir trafo kullanılmalıdır.